



PLAN DE ZONAGE

Révision allégée n°1
approuvée le 21 février 2020

Vincent BLAYS - urbaniste - 73000 Chambéry
Tel : 06.80.01.82.51

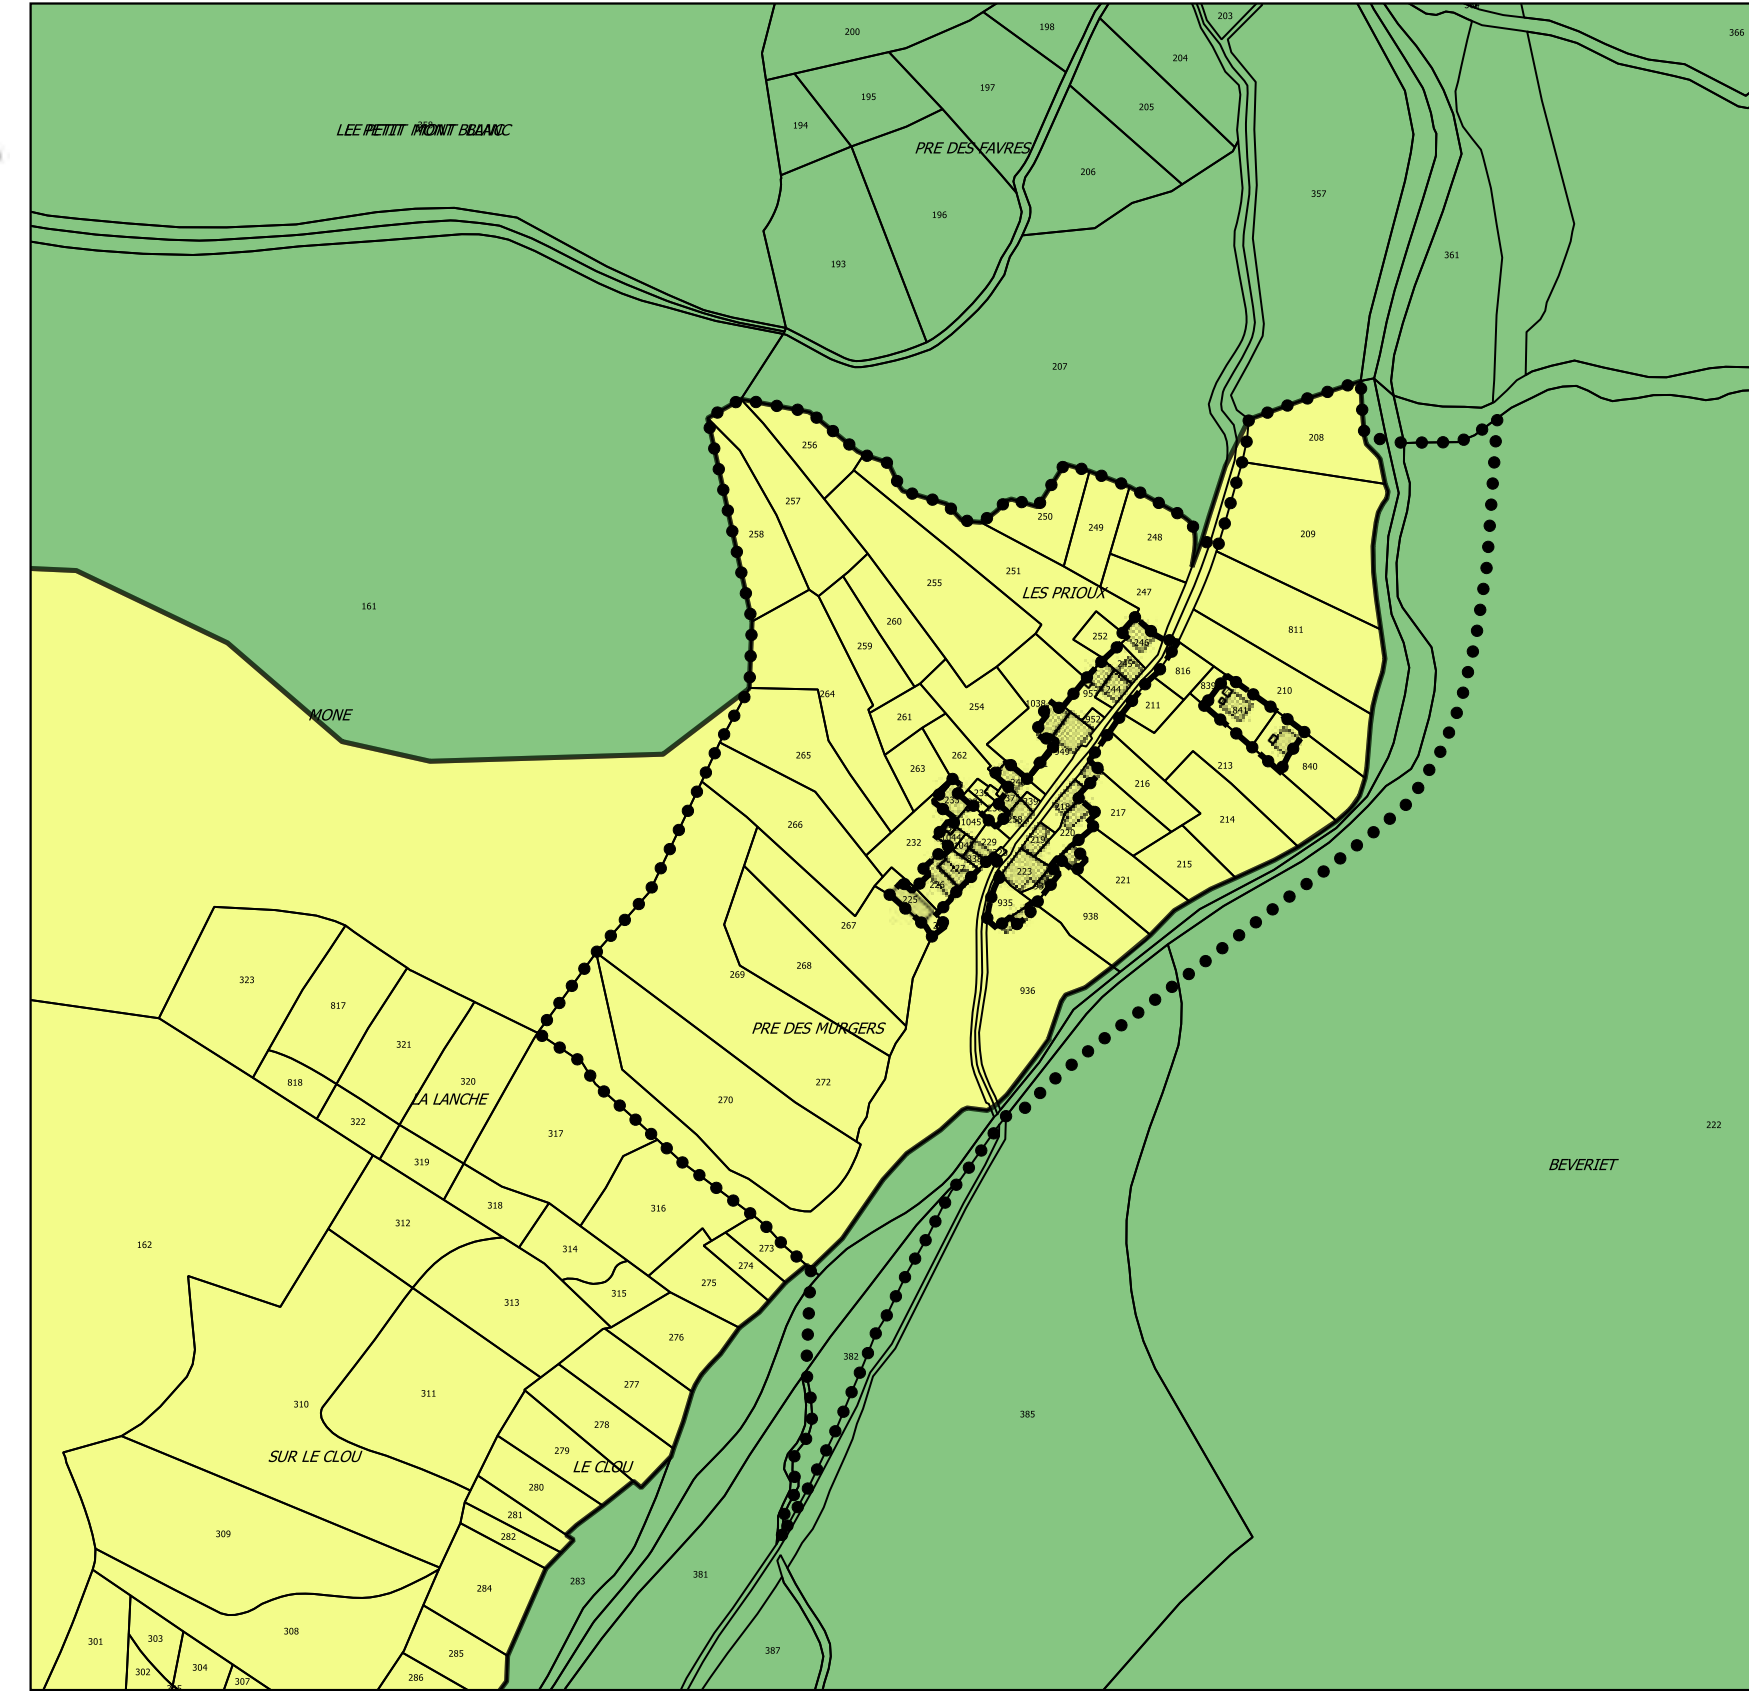

N°	BENEFICIAIRE	OBJET	SURFACE APPROXIMATIVE
ER1	Commune	Chemin piéton	150 m²
ER2	Commune	Passage des engins de damage	1 900 m²
ER3	Commune	Stationnement	700 m²
ER4	Commune	Chemin piéton	200 m²
ER5	Commune	Stationnement	2 300 m²
ER6	Commune	Stationnement	300 m²

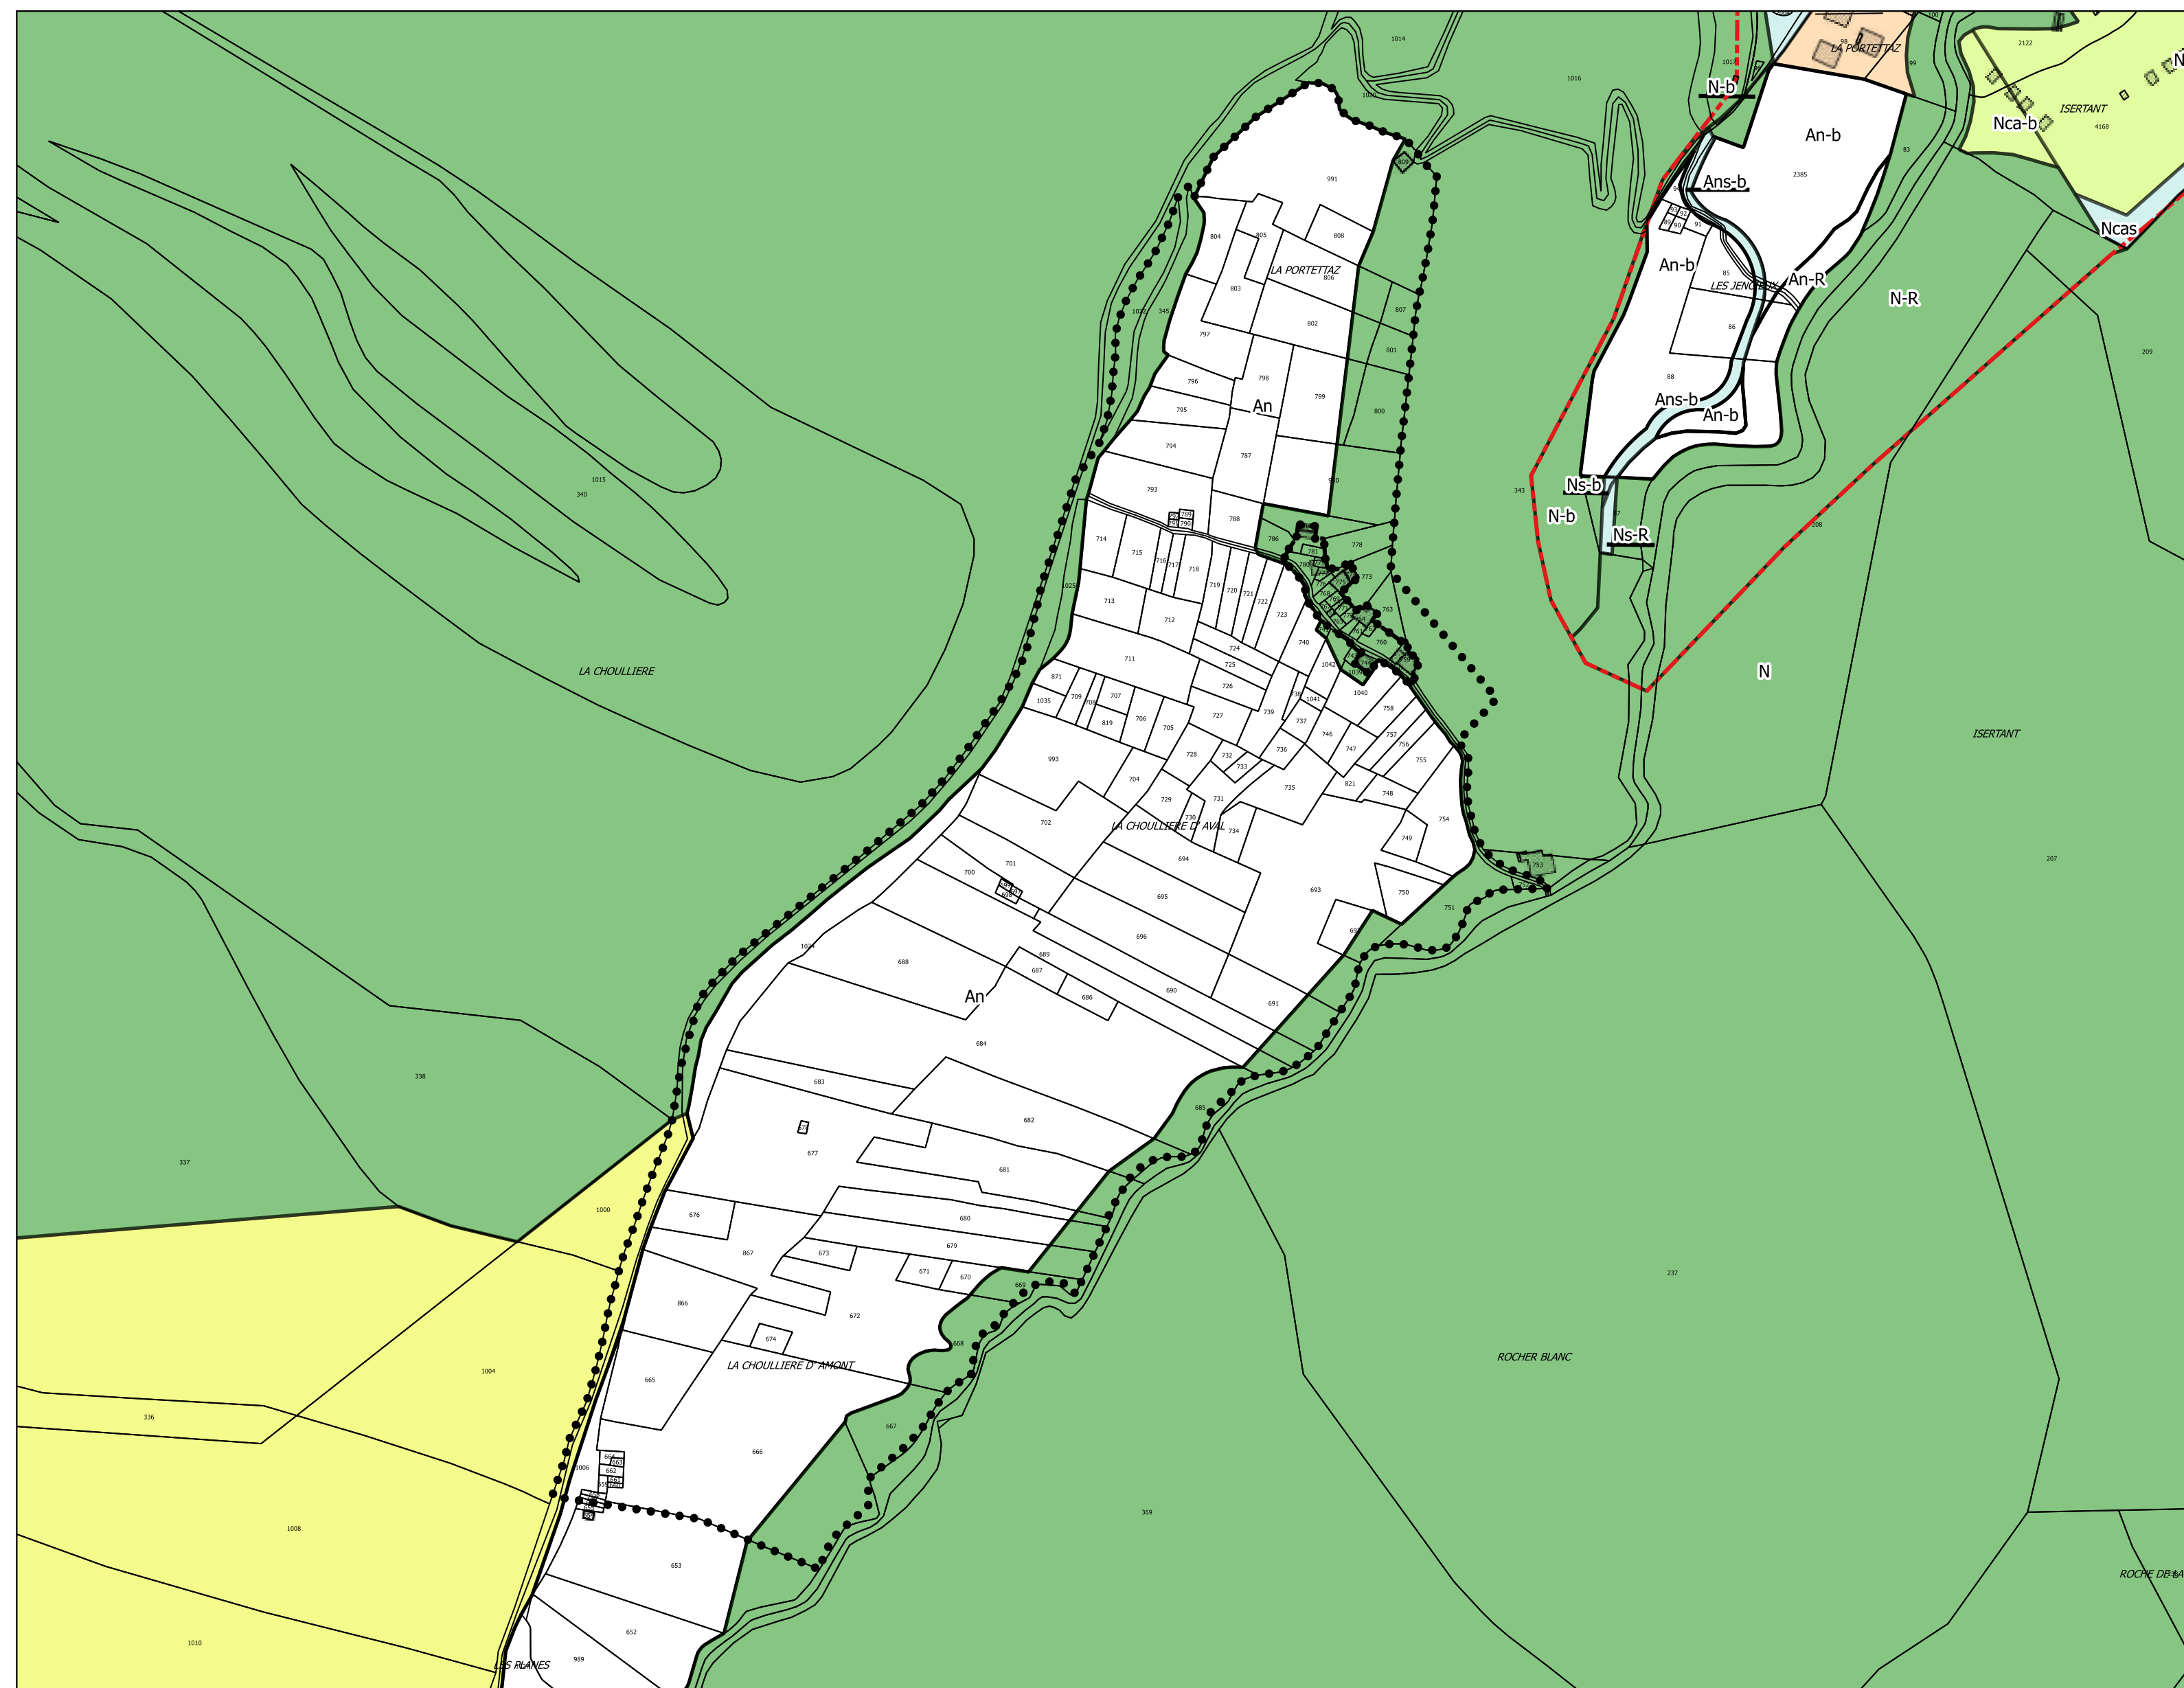

Secteur Les Fontanettes